

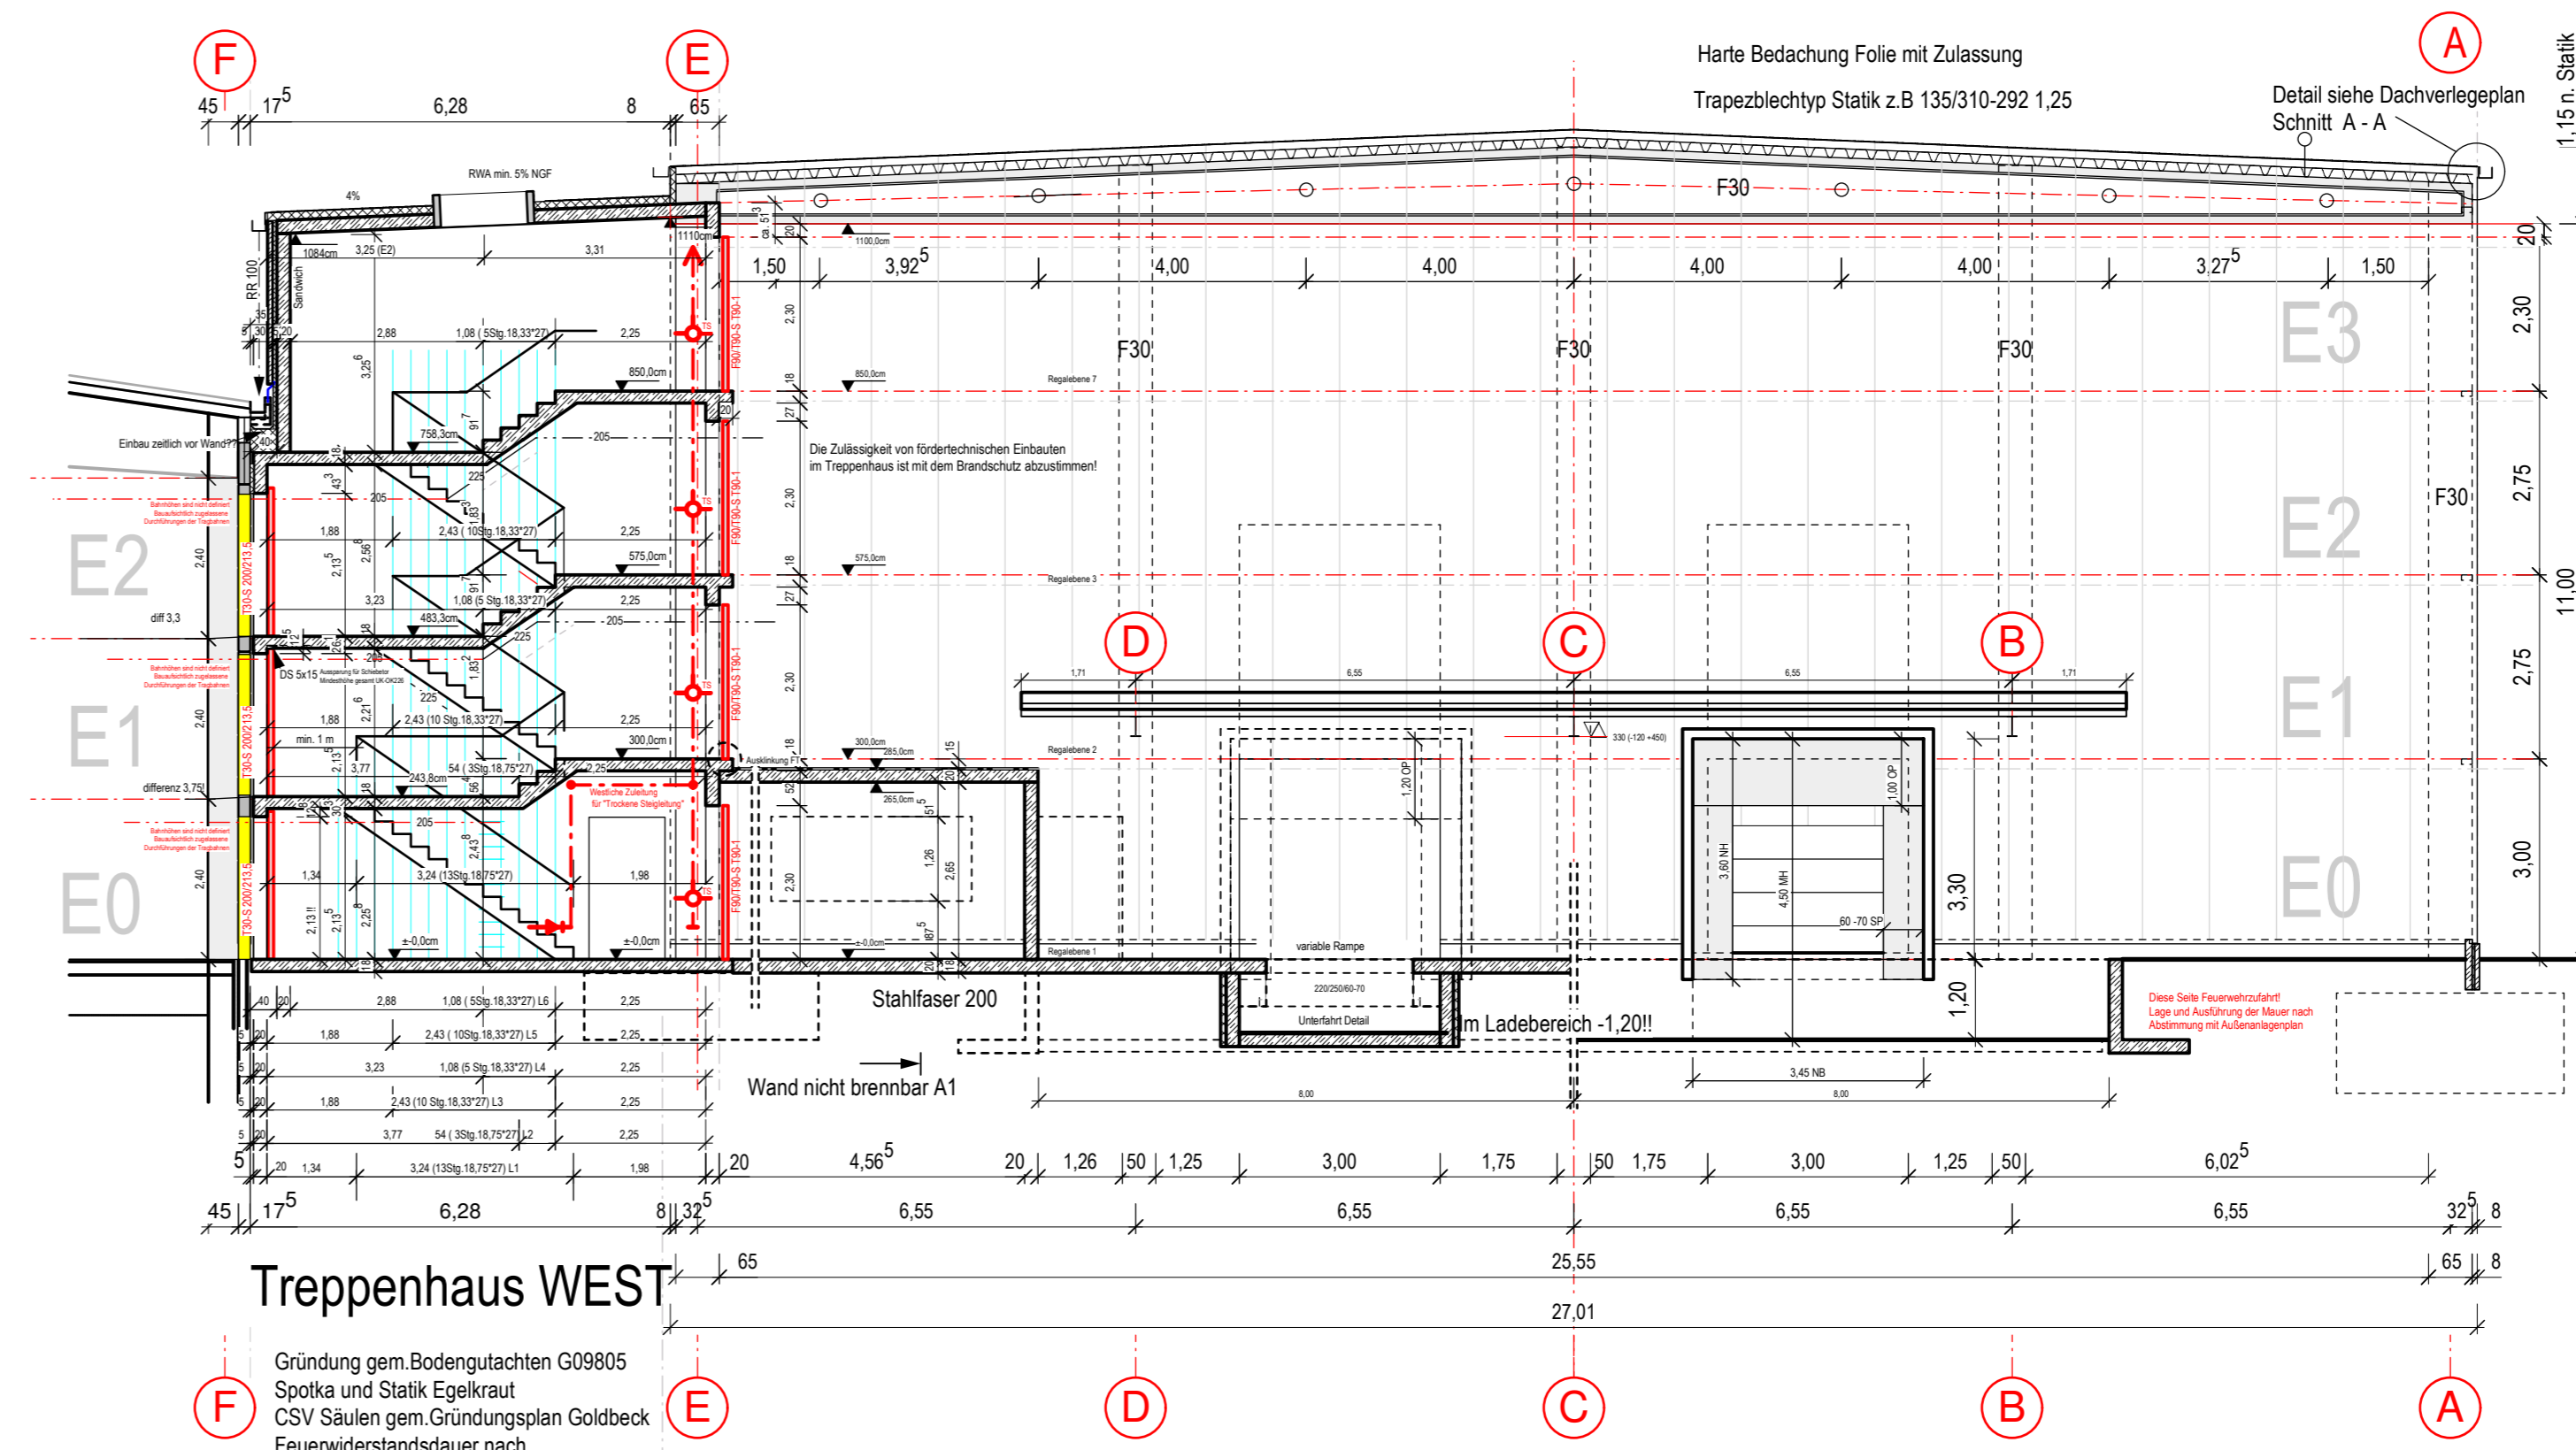



ANSICHT OST

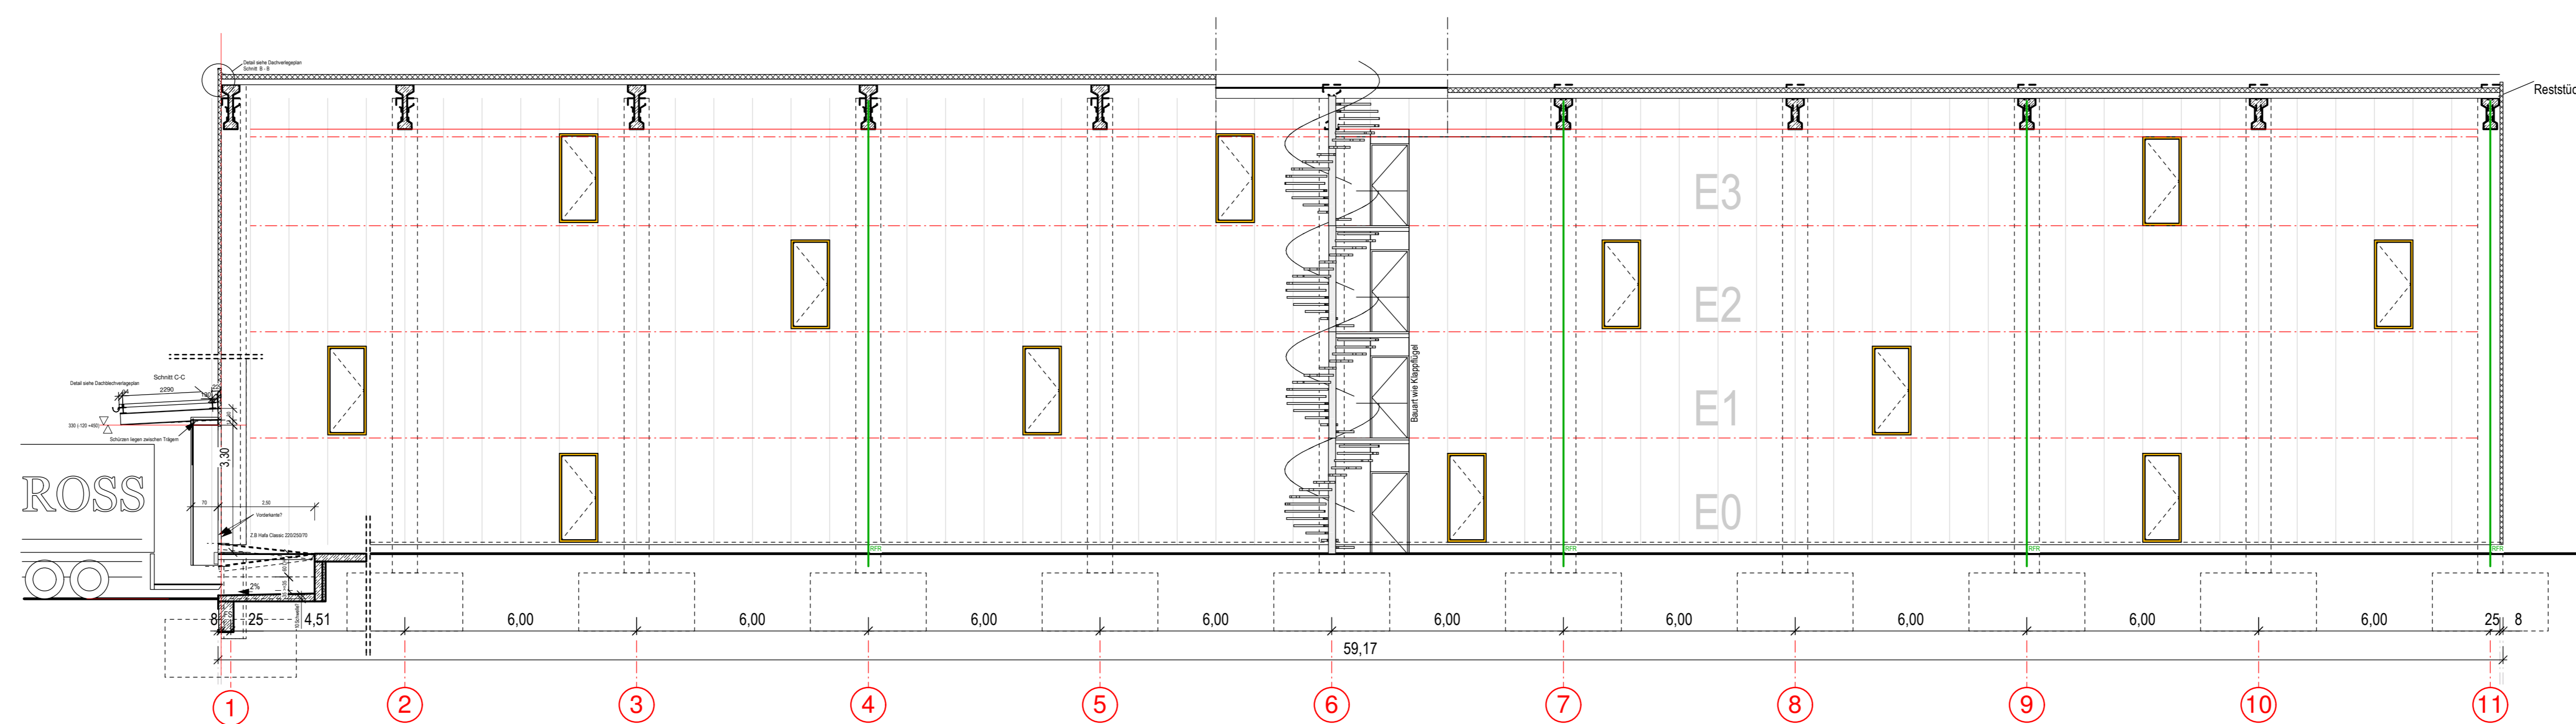

Ansicht / Schnitt WEST

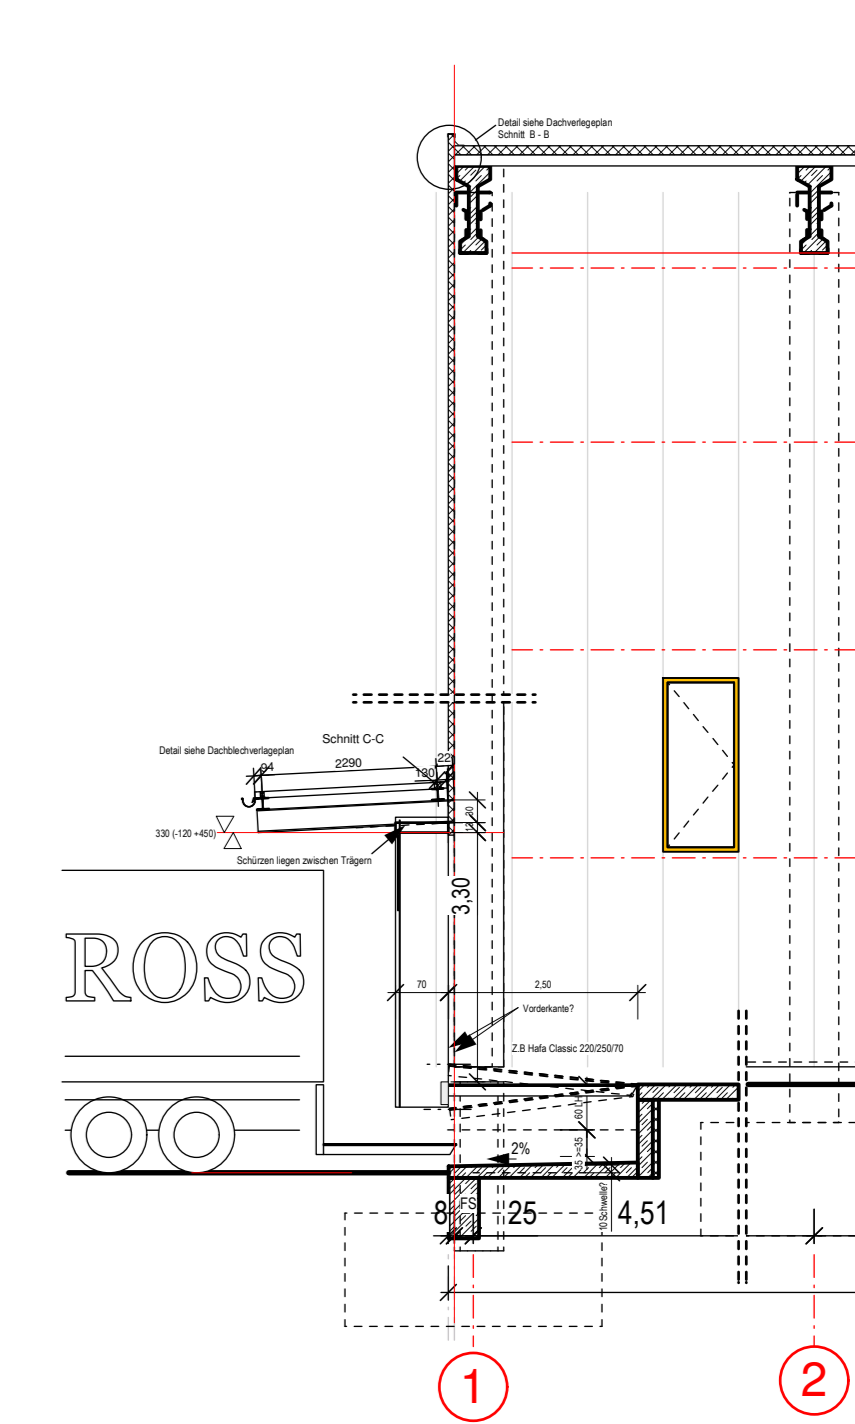

Ansicht/Schnitt SÜD

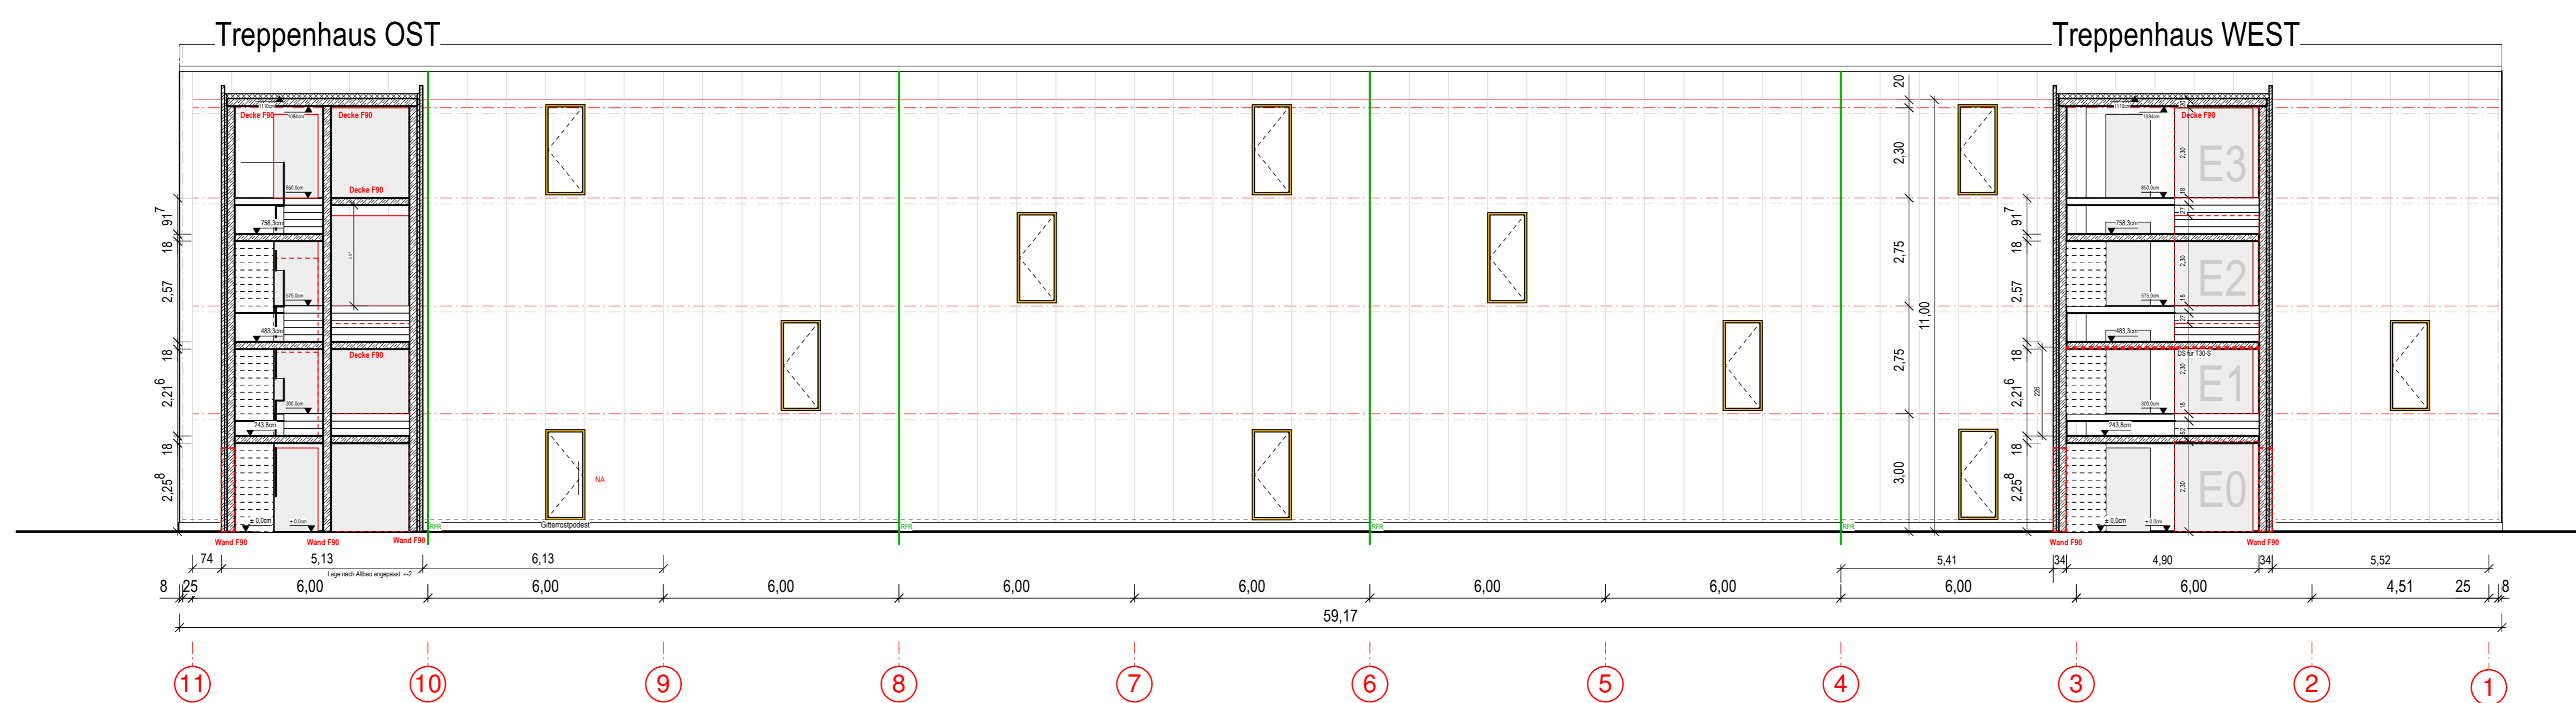

Ansicht / Schnitt NORD

Index	Datum	Name	Änderung
9	06.12.2005	Schlenk	FWA-TRH RR Dämmung Untertafel
8	23.11.2005	Schlenk	Treppenhaus West Backen Türen Höhenkotz Leitstand
7	19.11.2005	Schlenk	Höhenachsen Podestly RR Treppen Podeste
6	16.11.2005	Schlenk	Türen Tore Decken Treppen
5	14.11.2005	Schlenk	Schritte Treppenhäuser, Podeste
4	14.11.2005	Schlenk	Treppenhäuser komplett
3	27.10.2005	Schlenk	Spindelstegge Füßel FWA T30
2	24.10.2005	Schlenk	Plaster, Höhen, Detail

gezeichnet:	20.10.2005	Schlenk	
geprüft:			
Maßstab:	1:50	1:100	

Projekt:	Creation Gross	Auftrag Nr.:	NB 0853
Zeichnungstext:	Ansichten gesamt	Phase:	PRO
		Zeichn. Nr.:	2200
		Typ:	AP
		Blatt Nr.:	1 von 1