




Dieser Plan gilt nur in Verbindung mit den Plänen der Fachingenieure.  
 Alle Maße sind am Bau zu prüfen. Maßunstimmgigkeiten sind sofort mit dem Architekten zu klären. Für Maßfehler haftet allein der Auftragnehmer.  
 Die Koordinierungspflicht des Auftragnehmers bleibt unberührt.  
 Der Auftragnehmer ist verpflichtet, Zeichnungen in technischer Hinsicht verantwortlich zu prüfen. Konstruktions- und fertigungstechnische Bedenken sind dem Architekten und der Bauleitung rechtzeitig vor Ausführungsbeginn schriftlich mitzuteilen und zu begründen.

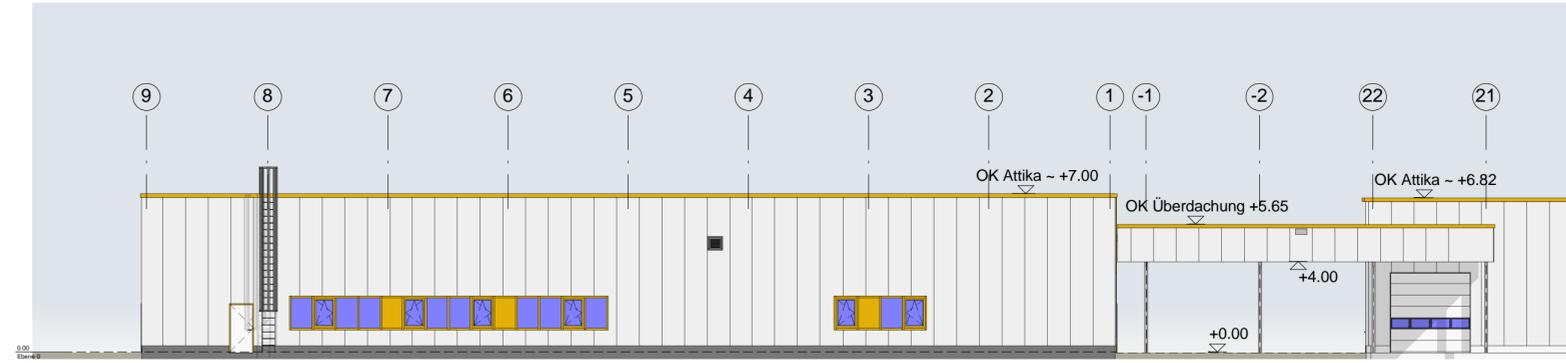


Ansicht von Nord-Osten

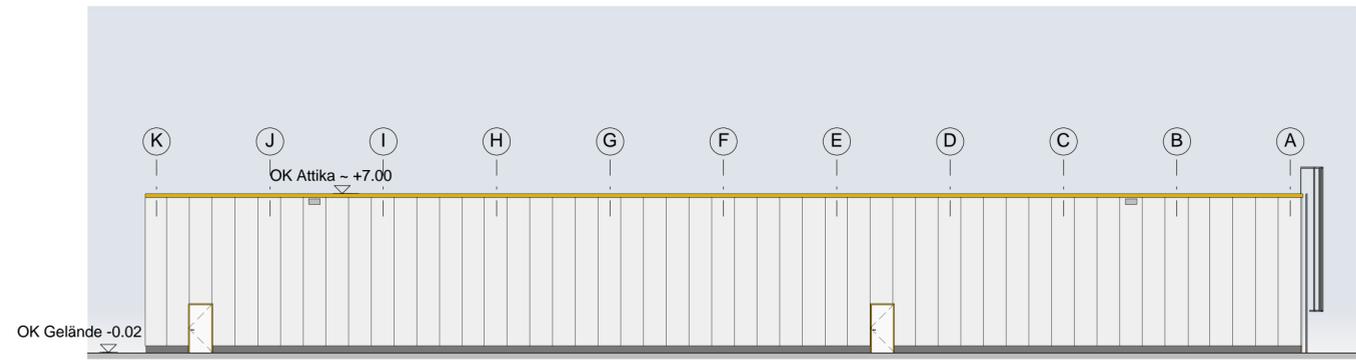

Ansicht von Süd-Osten

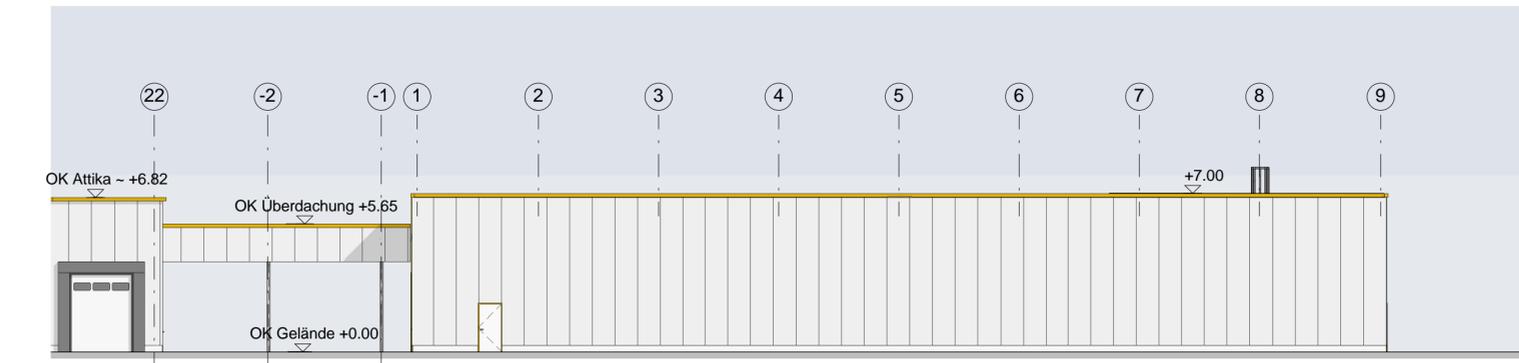

Ansicht von Süd-Westen

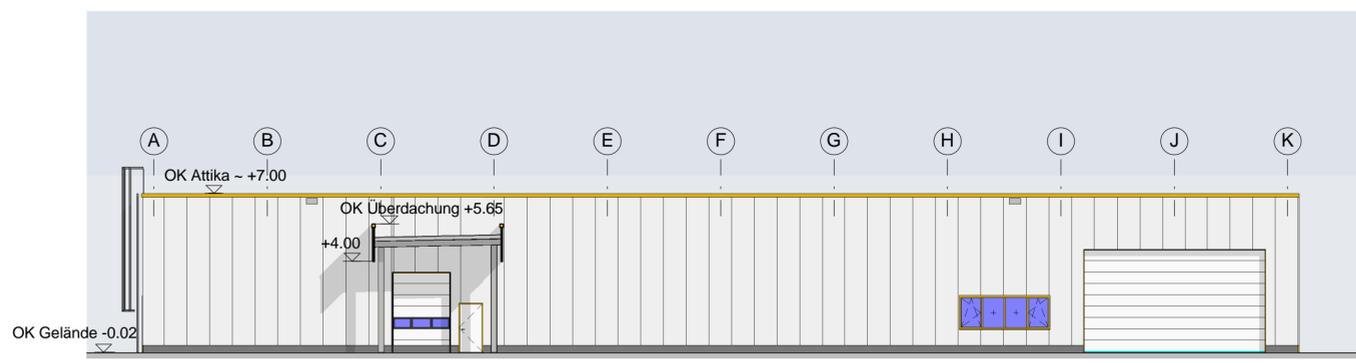

Ansicht von Nord-Westen

Planinhalt	<b>Ansichten</b>		
	Phase	Planer	Art
	5	OP	AN
Ebene	Laufende Nr.	Index	
	xx	01	3

Bauherr: **Optiplan GmbH**  
 Am Johannisberg 9-13  
 08606 Oelsnitz/ Vogtl.

Architekt: **rewa Planungsgesellschaft mbH**  
 Am Mühlgraben 4  
 09350 Lichtenstein

Fachingenieur:

<b>OK FFB = 456,19 ü DHHN 92</b>			
3	04.06.2013	C. Hollbauer	WS-Gitter in Wand NO (Achse A), Notüberläufe ergänzt
2	22.05.2013	C. Hollbauer	Farben Fenster, Attika usw. dargestellt, Steigleiter ergänzt
1	25.04.2013	C. Hollbauer	Fensterband in Schlosserei überarbeitet
<b>Index</b>	<b>Datum</b>	<b>Name</b>	<b>Änderung</b>

gezeichnet	28.03.2013	C. Hollbauer	 Zum Bahndamm 18 08233 Treuen Telefon: 03746/696-215
geprüft			
Maßstab	1:200		

Projekt: **Optiplan GmbH Lagerhalle 2**  
 Auftrag Nr.: **SN0345**

Planinhalt	<b>Ansichten</b>		
	Phase	Planer	Art
	5	OP	AN
Ebene	Laufende Nr.	Index	
	xx	01	3

Diese Unterlage ist Eigentum der GOLDBECK GmbH und ist urheberrechtlich geschützt.  
 Sie darf ohne schriftliche Genehmigung weder vervielfältigt noch Dritten zugänglich  
 gemacht werden. Änderungen vorbehalten.  
 Copyright by GOLDBECK GmbH.